

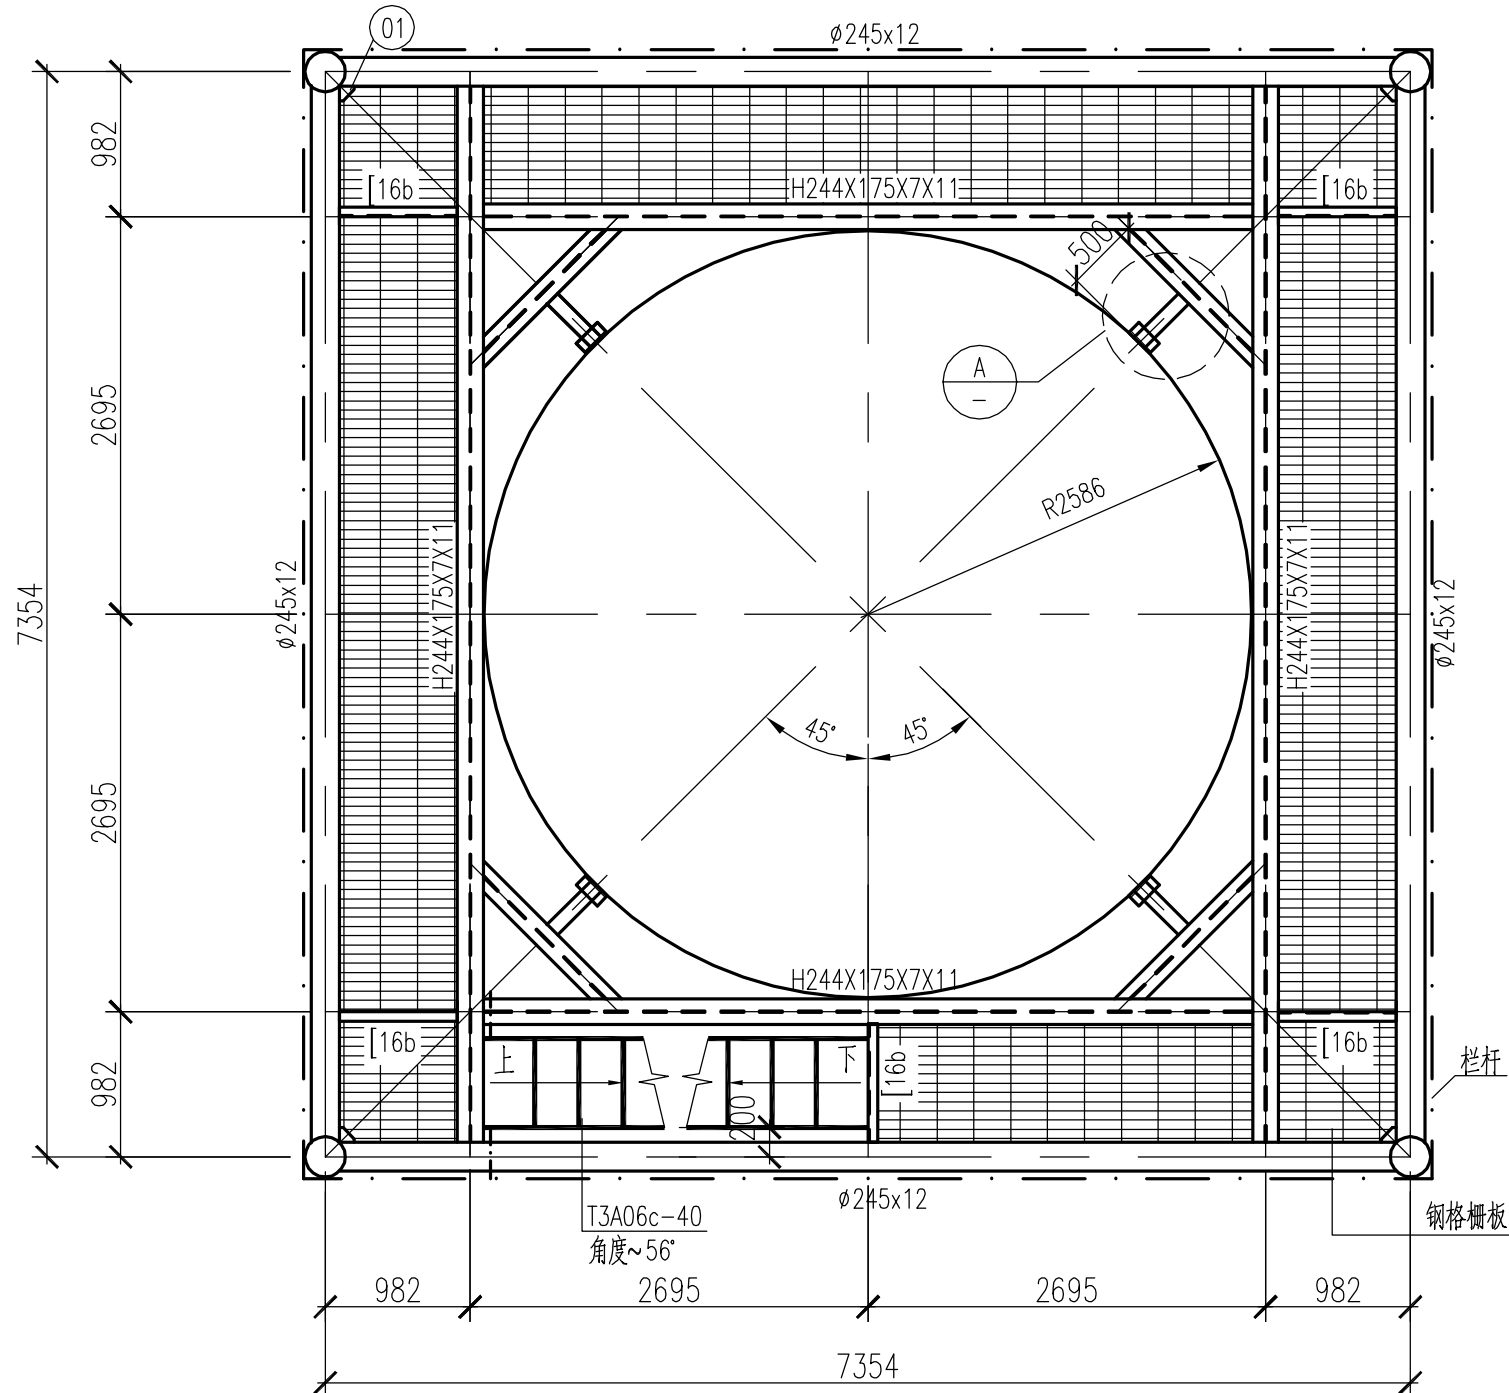




A1=594X841

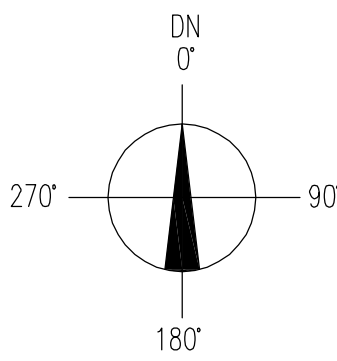


56.000平面布置图

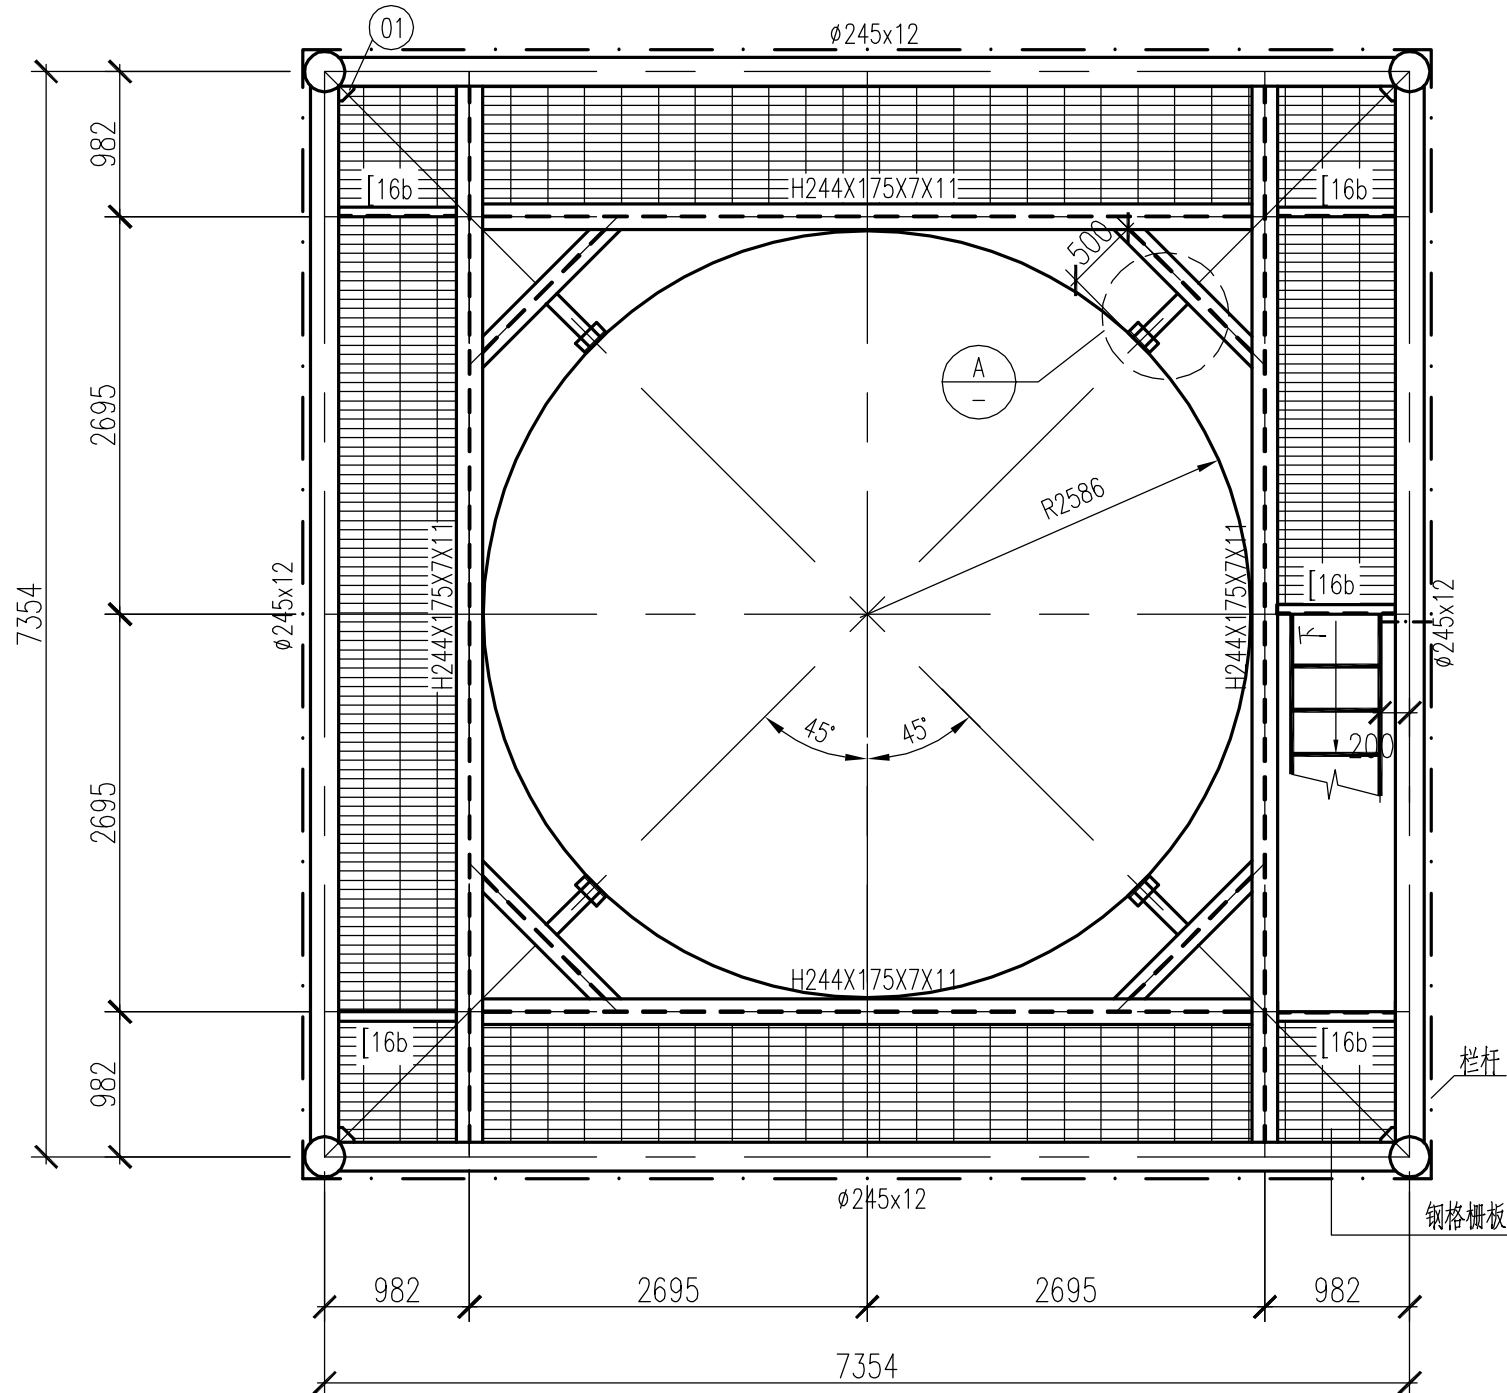


80.000平面布置图

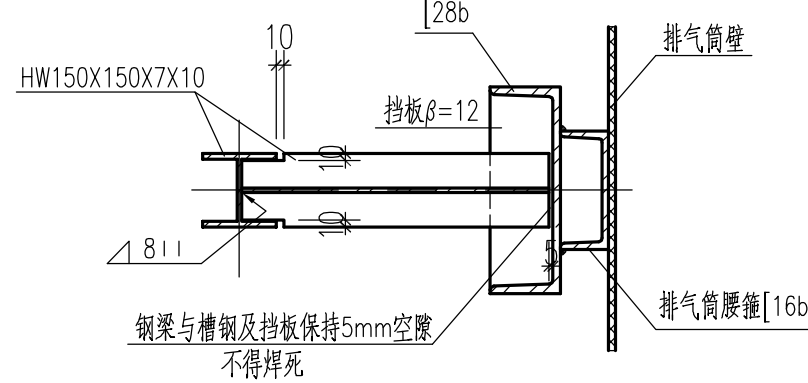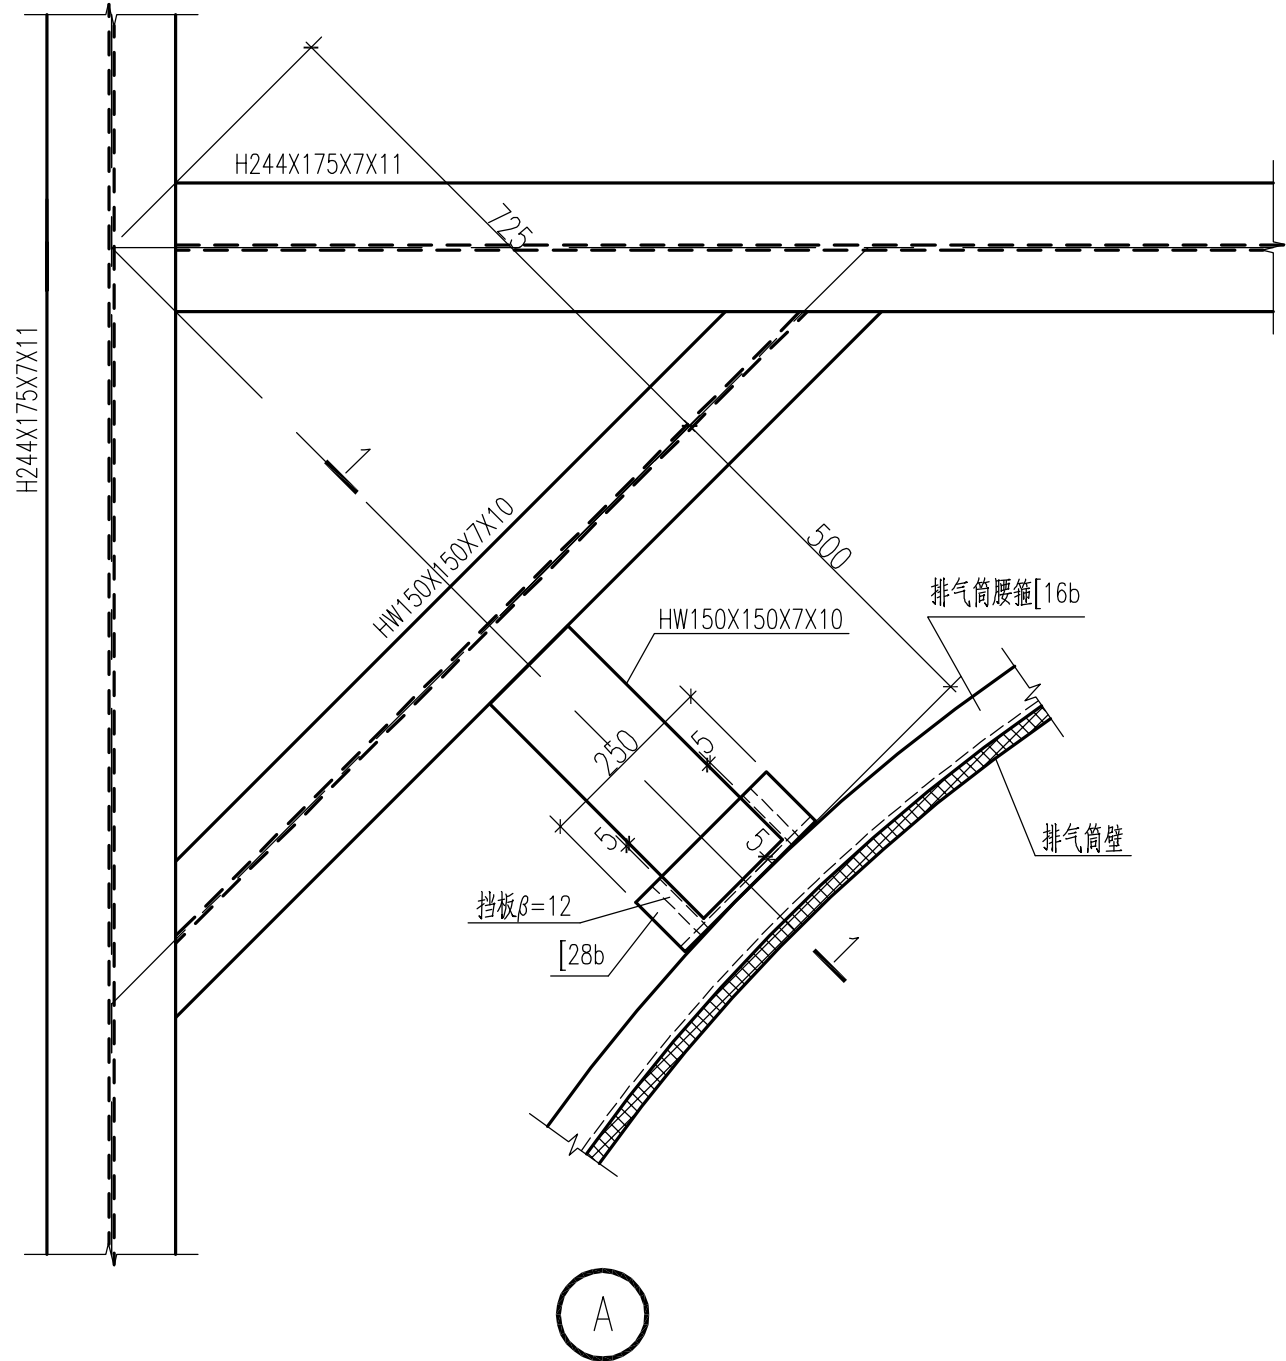


1-1

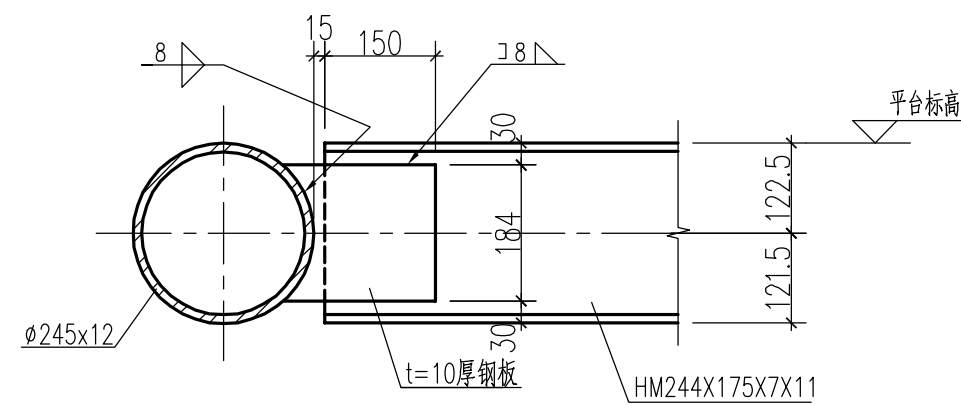


245x12钢管与H型钢连接图

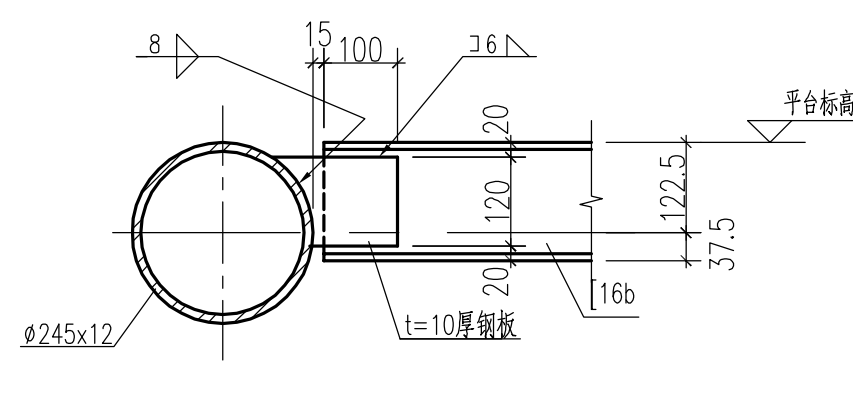


245x12钢管与槽钢[16b]连接图

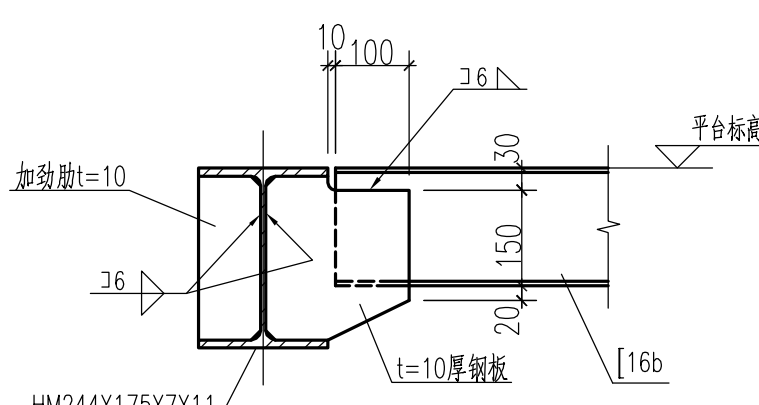

H型钢与[16b]槽钢连接图

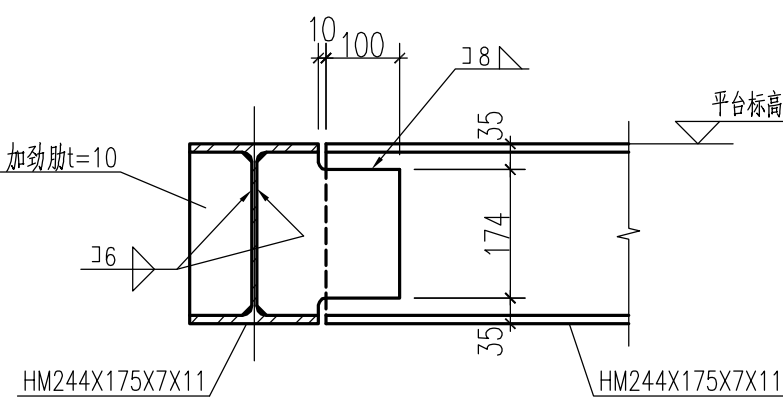

H型钢与H型钢连接图一

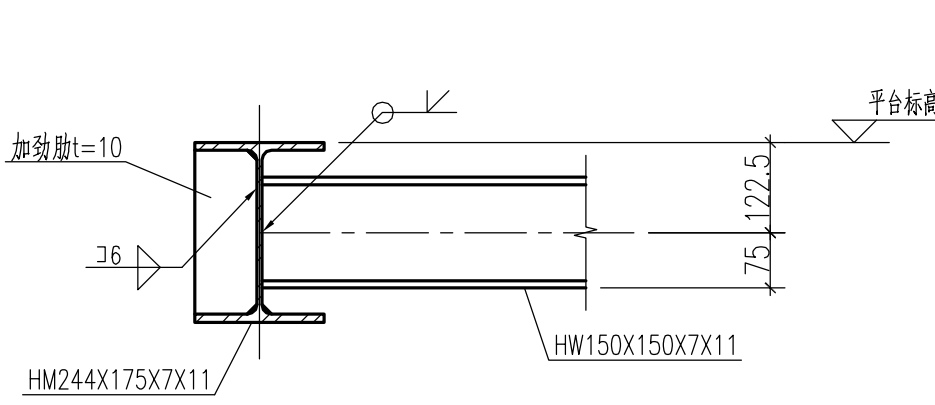

H型钢与H型钢连接图二

说明:

- 标高为塔架横杆中心标高。
- 塔架各杆件与节点板之间的焊缝高度除注明外，其余一律为8mm，且满焊。
- 钢管与钢管之间的相贯焊缝高度不小于10mm，所有无缝钢管开口处均用6mm厚的钢板封口并满焊，焊缝高度为4mm。
- 所有节点板的大小均需现场放样。

|   |               |                   |       |            |          |                                  |
|---|---------------|-------------------|-------|------------|----------|----------------------------------|
|   |               |                   |       |            |          |                                  |
| 版次REV   | 说明DESCRIPTION | 日期DATE            | 修改MDF | 校对CHKD     | 审核APPR   | 设计经理PEM                          |
| <div><div><div><div><div><div></div><div>江苏和亿昌环保工程科技有限公司</div></div></div><div>JIANGSU HEYICHANG ENVIRONMENTAL PROTECTION ENGINEERING &amp; TECHNOLOGY CO., LTD</div></div></div><div>设计DRW 刘永清 2011.7.16</div><div>校对CHKD 伏发生 2011.7.16</div><div>审核APPR 伏发生 2011.7.22</div><div>审定FAPP</div><div>宁夏捷美丰友化工3x180t/h锅炉烟气氨法脱硫装置</div></div> |               |                   |       |            |          |                                  |
| 脱硫塔塔架平面布置图二及节点详图   |               |                   |       |            |          |                                  |
| 专业 DISC   | 会签人 SIGN      | 日期 DATE           | 〈签名〉  | 〈日期〉       | 单元号 UNIT | 档案号 DWG NO. HYC-TL011S-G03-03(A) |
| 会 签 COUNTERSIGNED   | 比例 SCALE 1:50 | 设计阶段 DESIGN PHASE | 施工图   | 第 PAGE 1 张 | 共 OF 1 张 |                                  |