

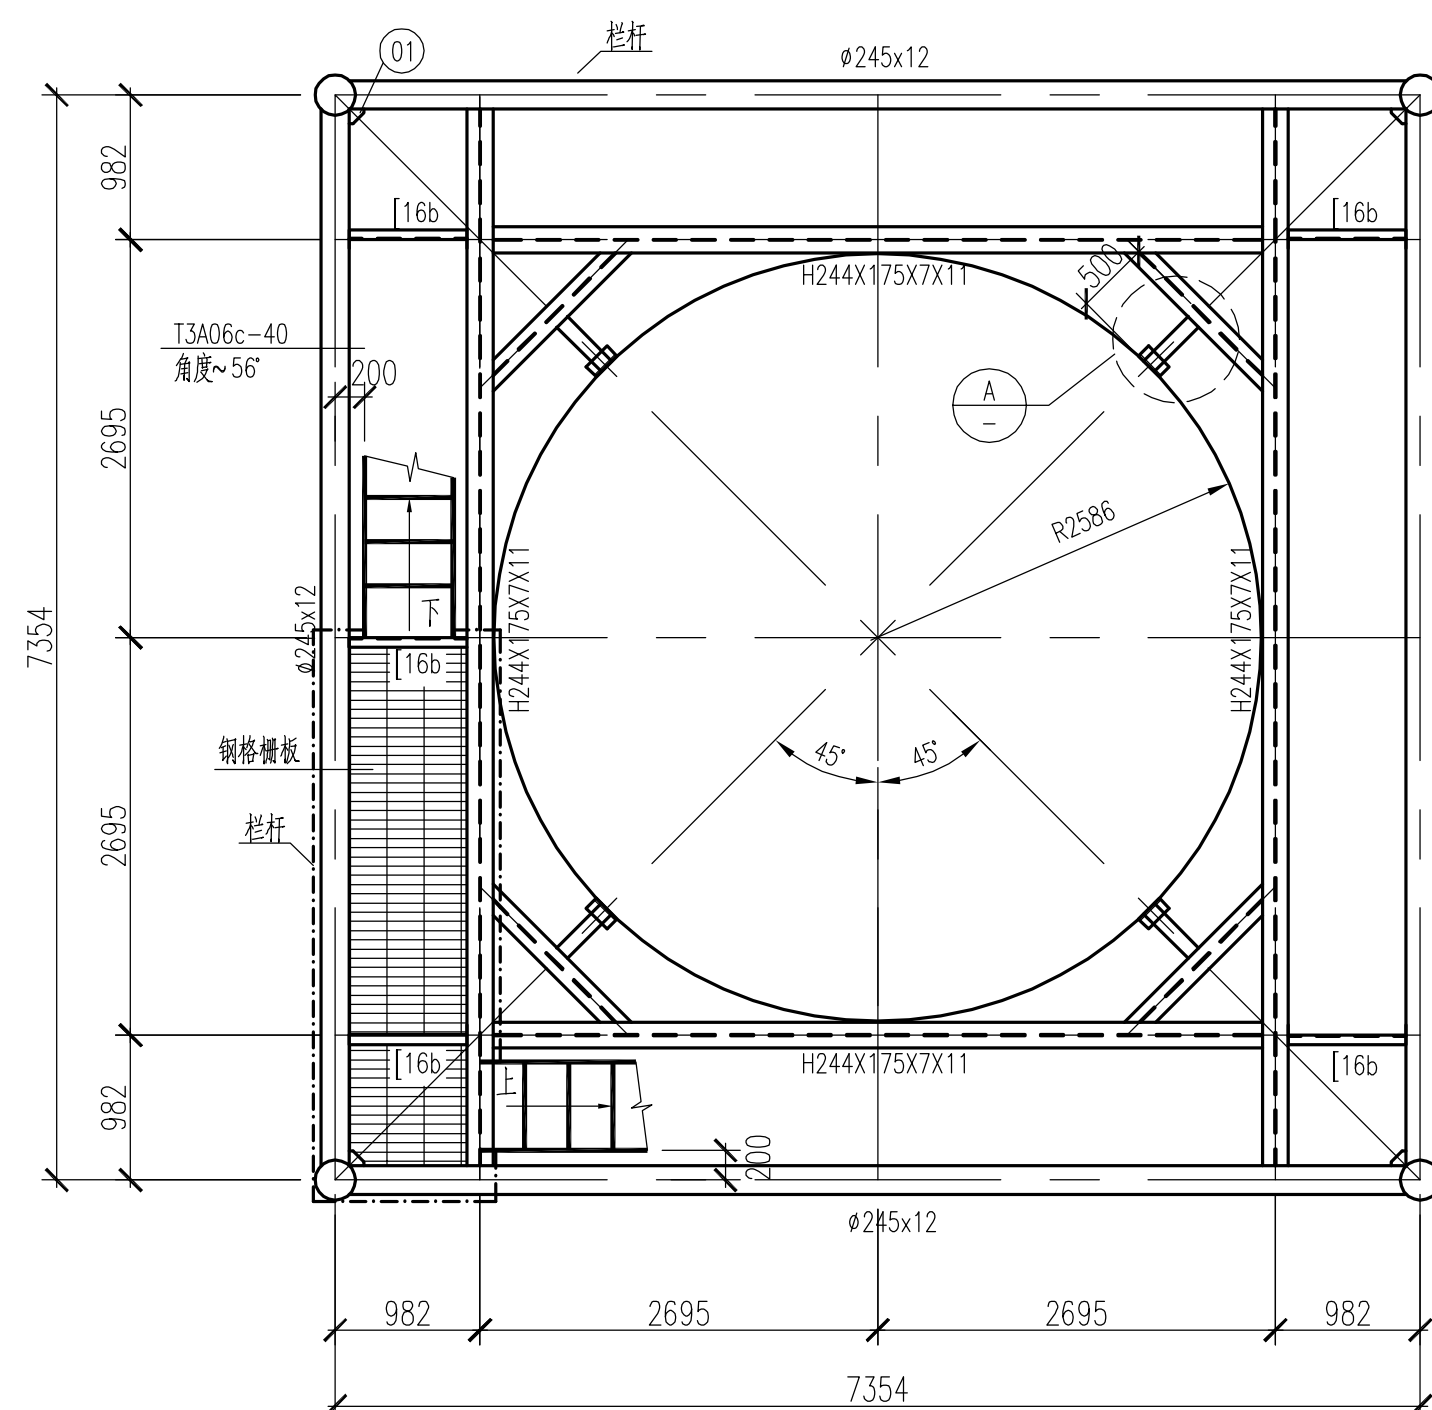
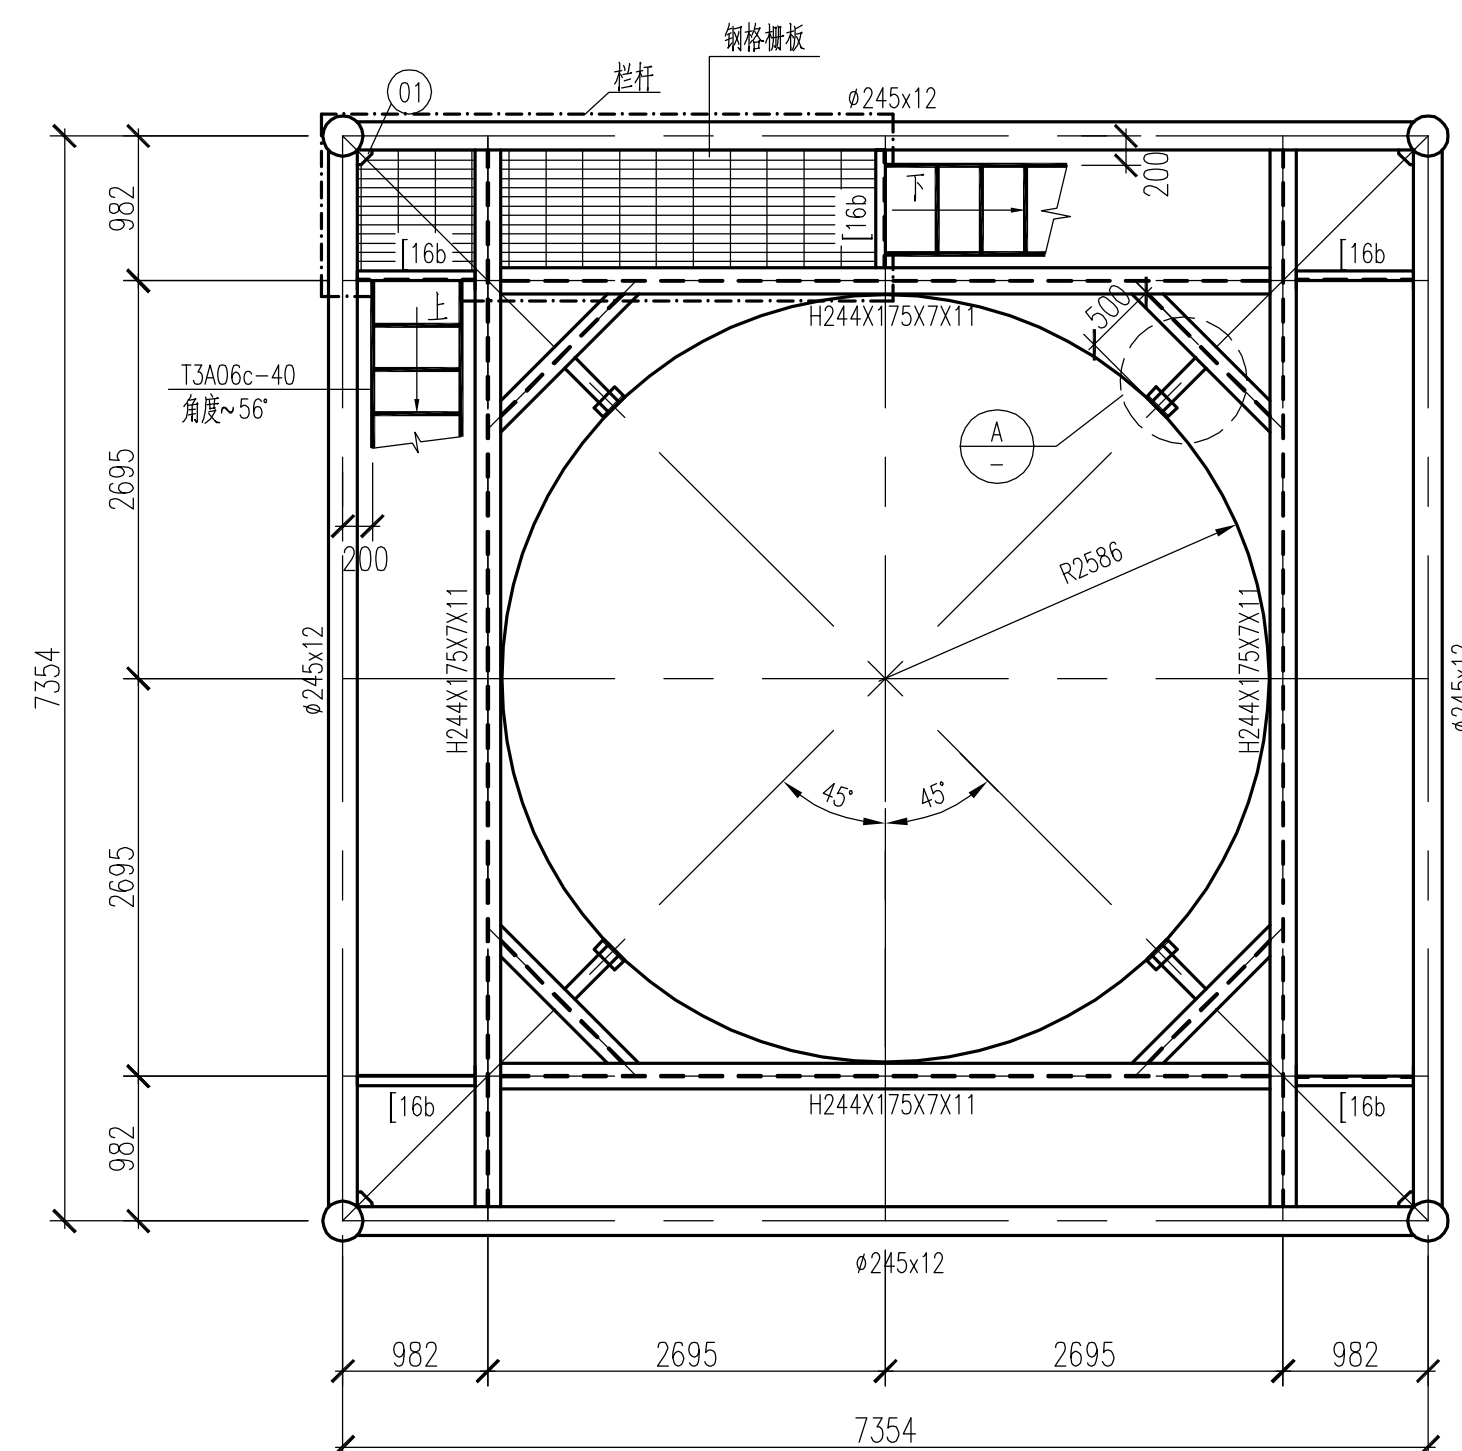
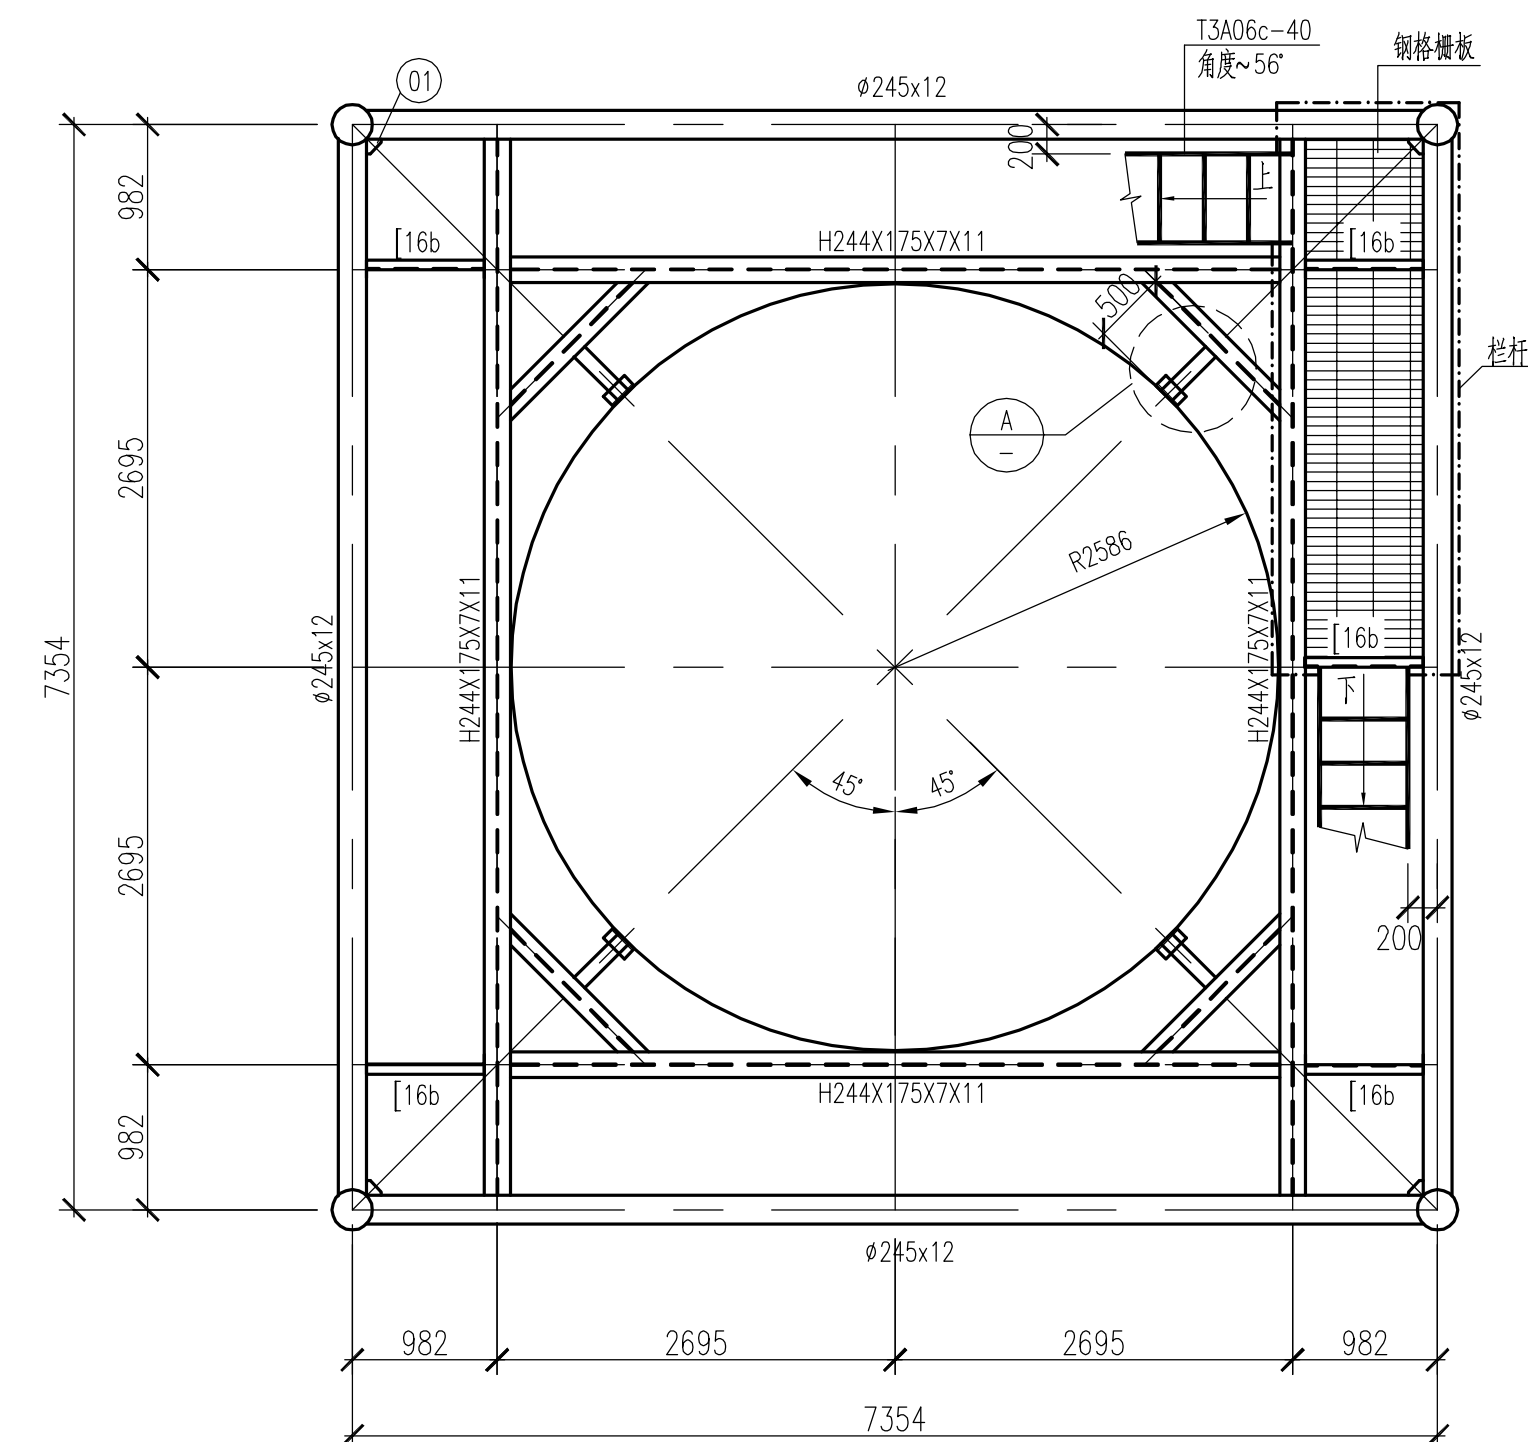
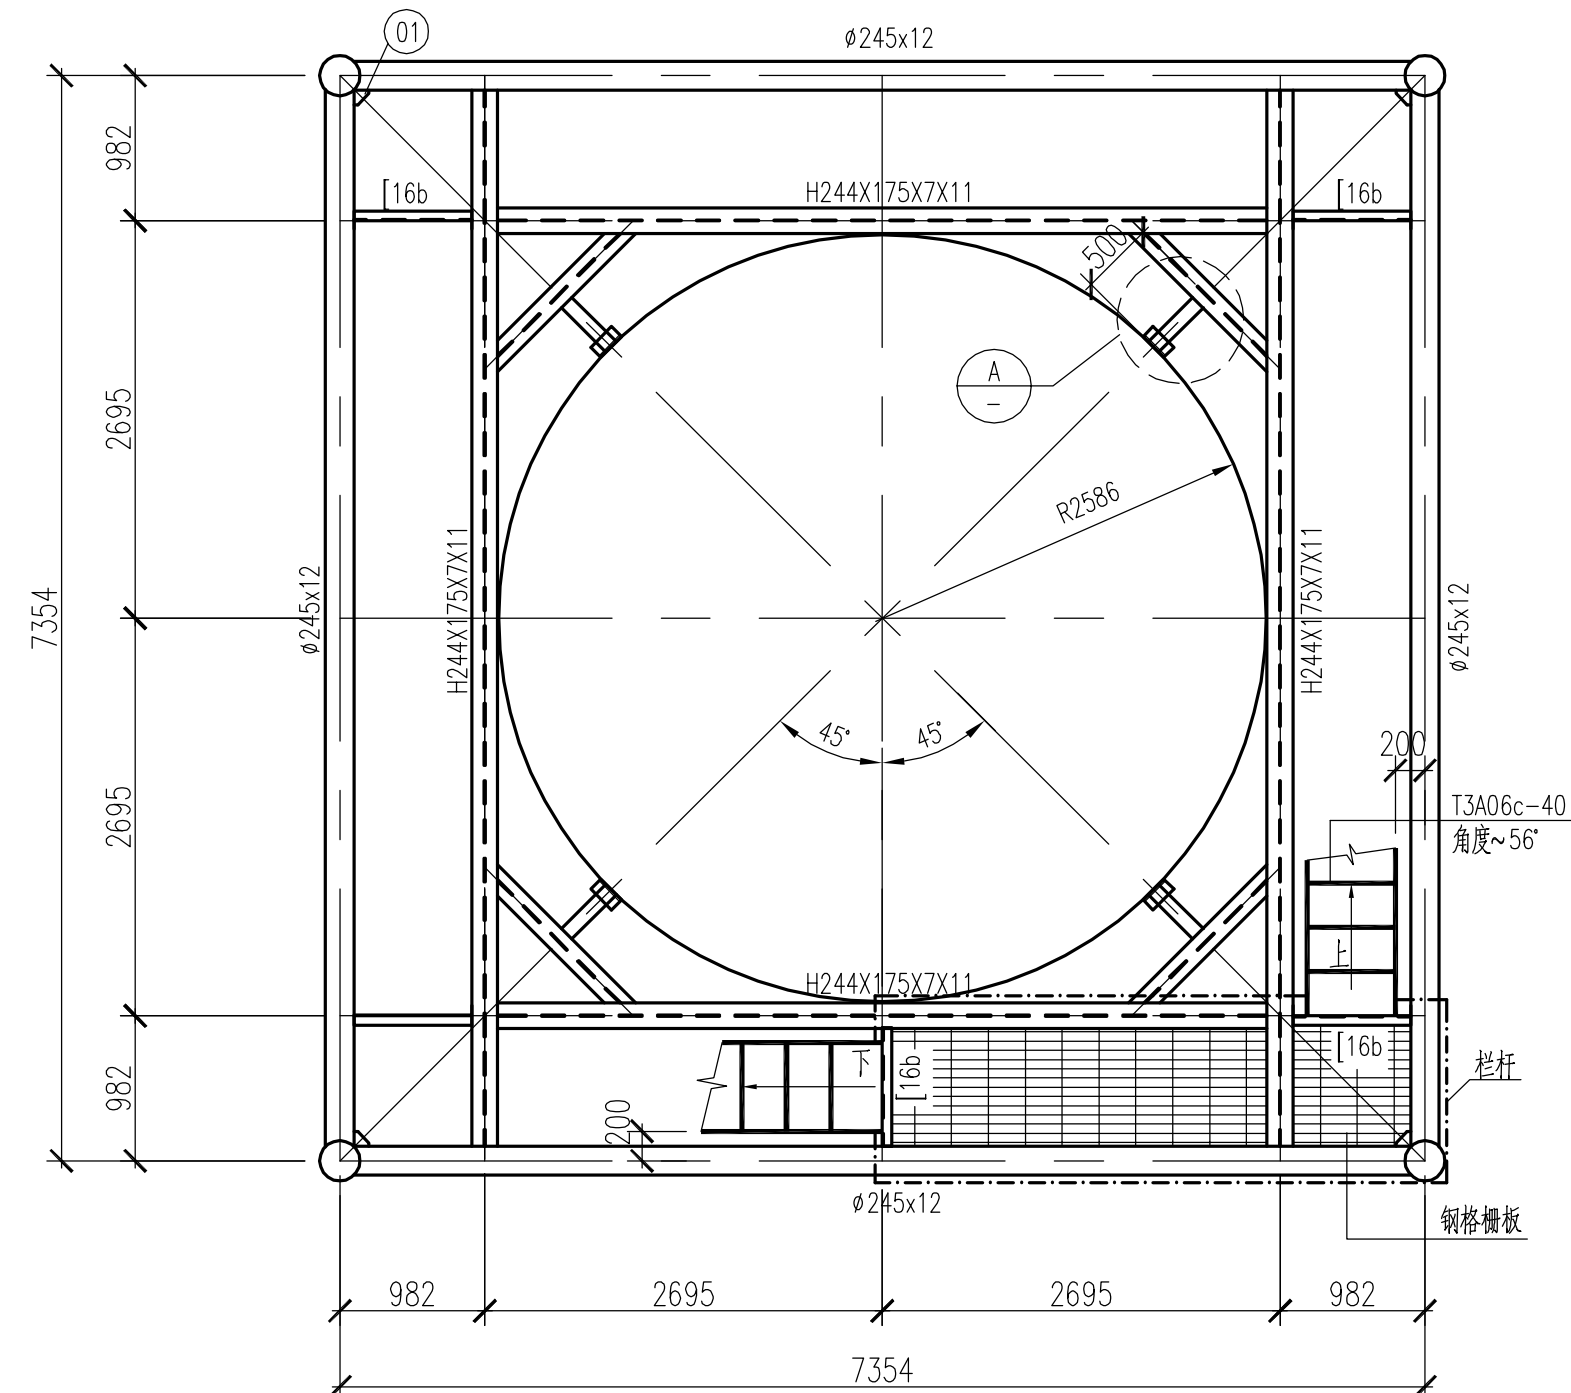


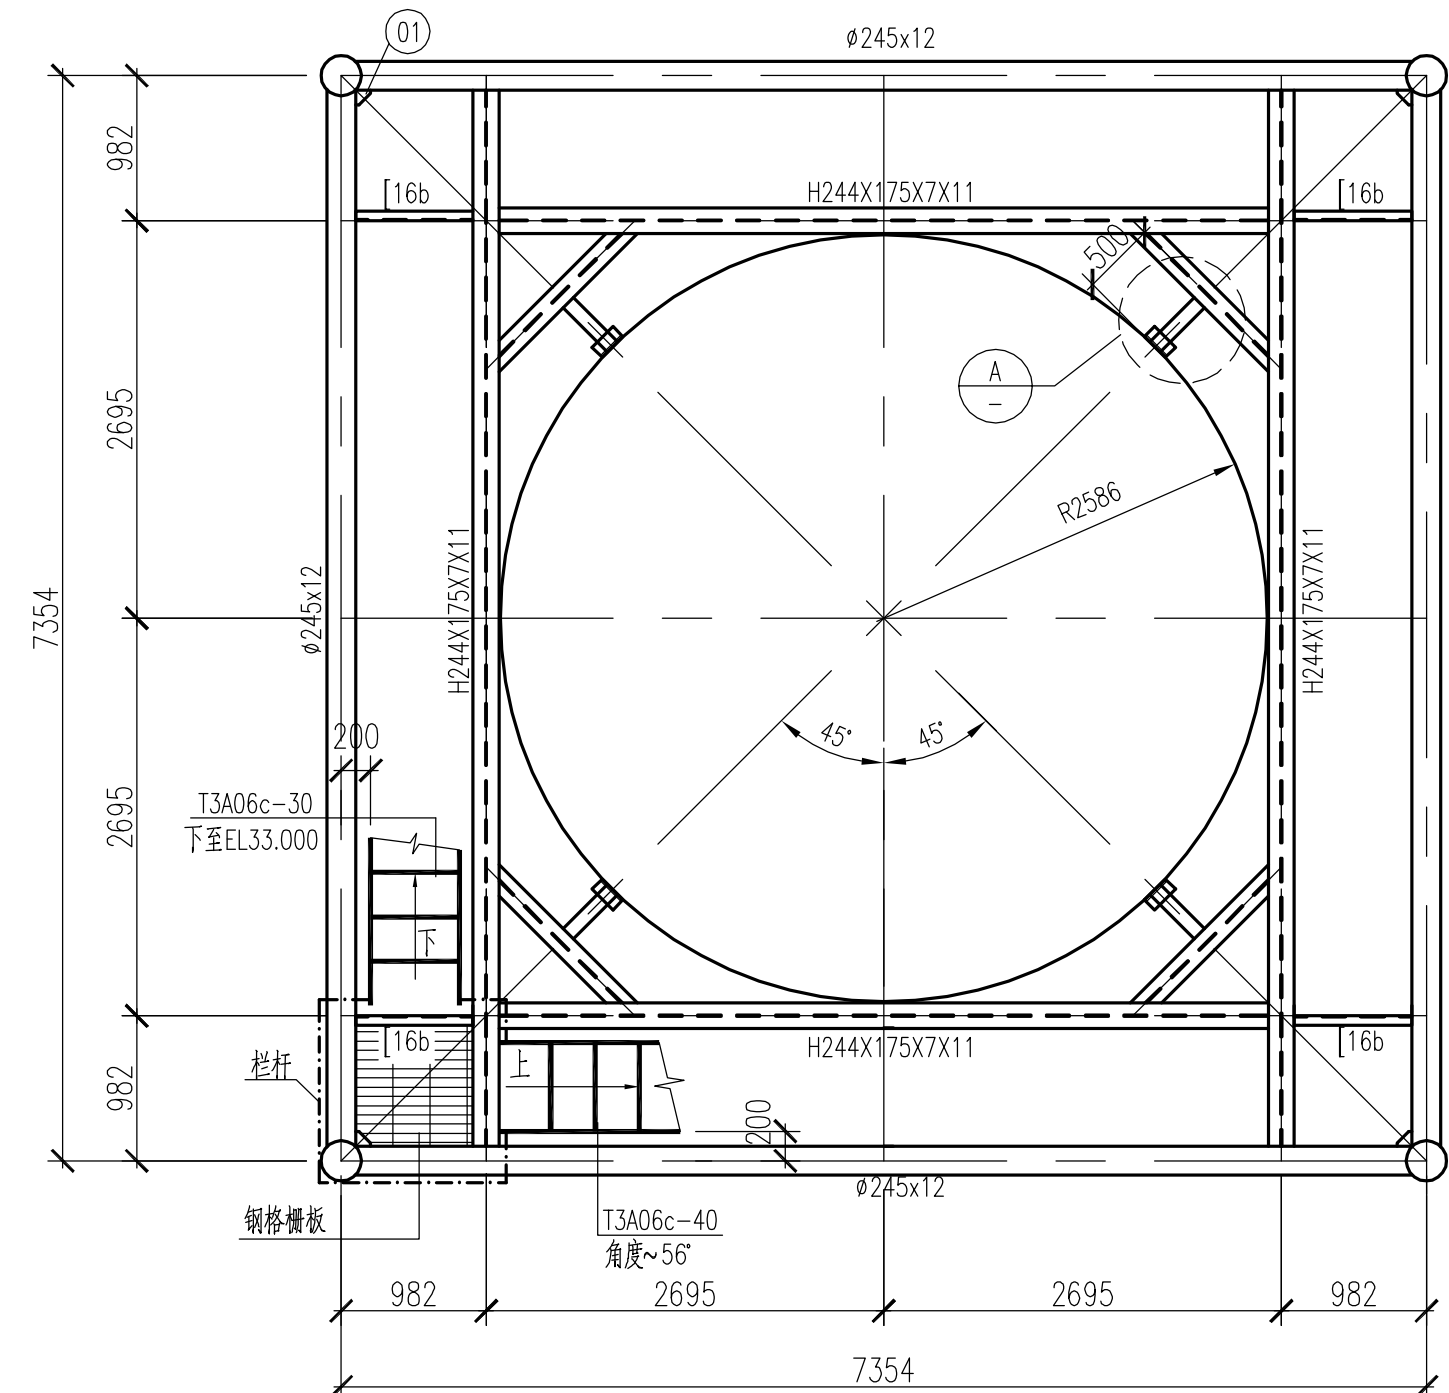

1. 本塔架按常规使用状态进行设计与计算, 施工条件仅按分段分段吊装方案考虑。
2. 材料: 塔架主要杆件采用Q345B无缝钢管, 平台梁、格栅板、钢梯、栏杆等构件钢材采用Q235B, 焊条为E5016。
3. 防腐: 钢塔架所有金属表面均应先行喷砂除锈, 除锈等级为Sa2 $\frac{1}{2}$, 详细施工工艺见SHJ29-91中附录三第一条。

漆膜总厚度240um,使用年限不小于15年。

6. 4米层高的钢梯角度为 56° ，钢梯制作时参考T3A06c-40。

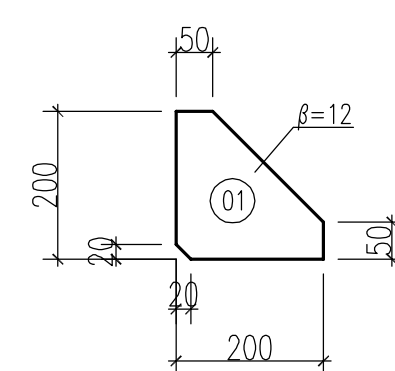

版次REV		说明DESCRIPTION				日期DATE		修改MDF		校对CHKD		审核APPR		设计经理PEM	
 江苏和亿昌环保工程科技有限公司 JIANGSU HEYICHANG ENVIRONMENTAL PROTECTION ENGINEERING & TECHNOLOGY CO., LTD															
		设计DRW		2011.7.16		宁夏捷美丰友化工3x180t/h锅炉烟气氨法脱硫装置									
		校对CHKD		2011.7.16											
		审核APPR		2011.7.22											
		审定EAPP													
脱硫塔搭架平面布置图一															
专业 DISC		会签人 SIGN		日期 DATE		(签名)		(日期)		单元号 UNIT		档案号 DWG NO. HVC-TL01S-G03-02(A)			
会 签 COUNTERSIGNED		比例SCALE		1:50		设计阶段DESIGN PHASE		施工图		第PAGE		1 张 共 1 张			