

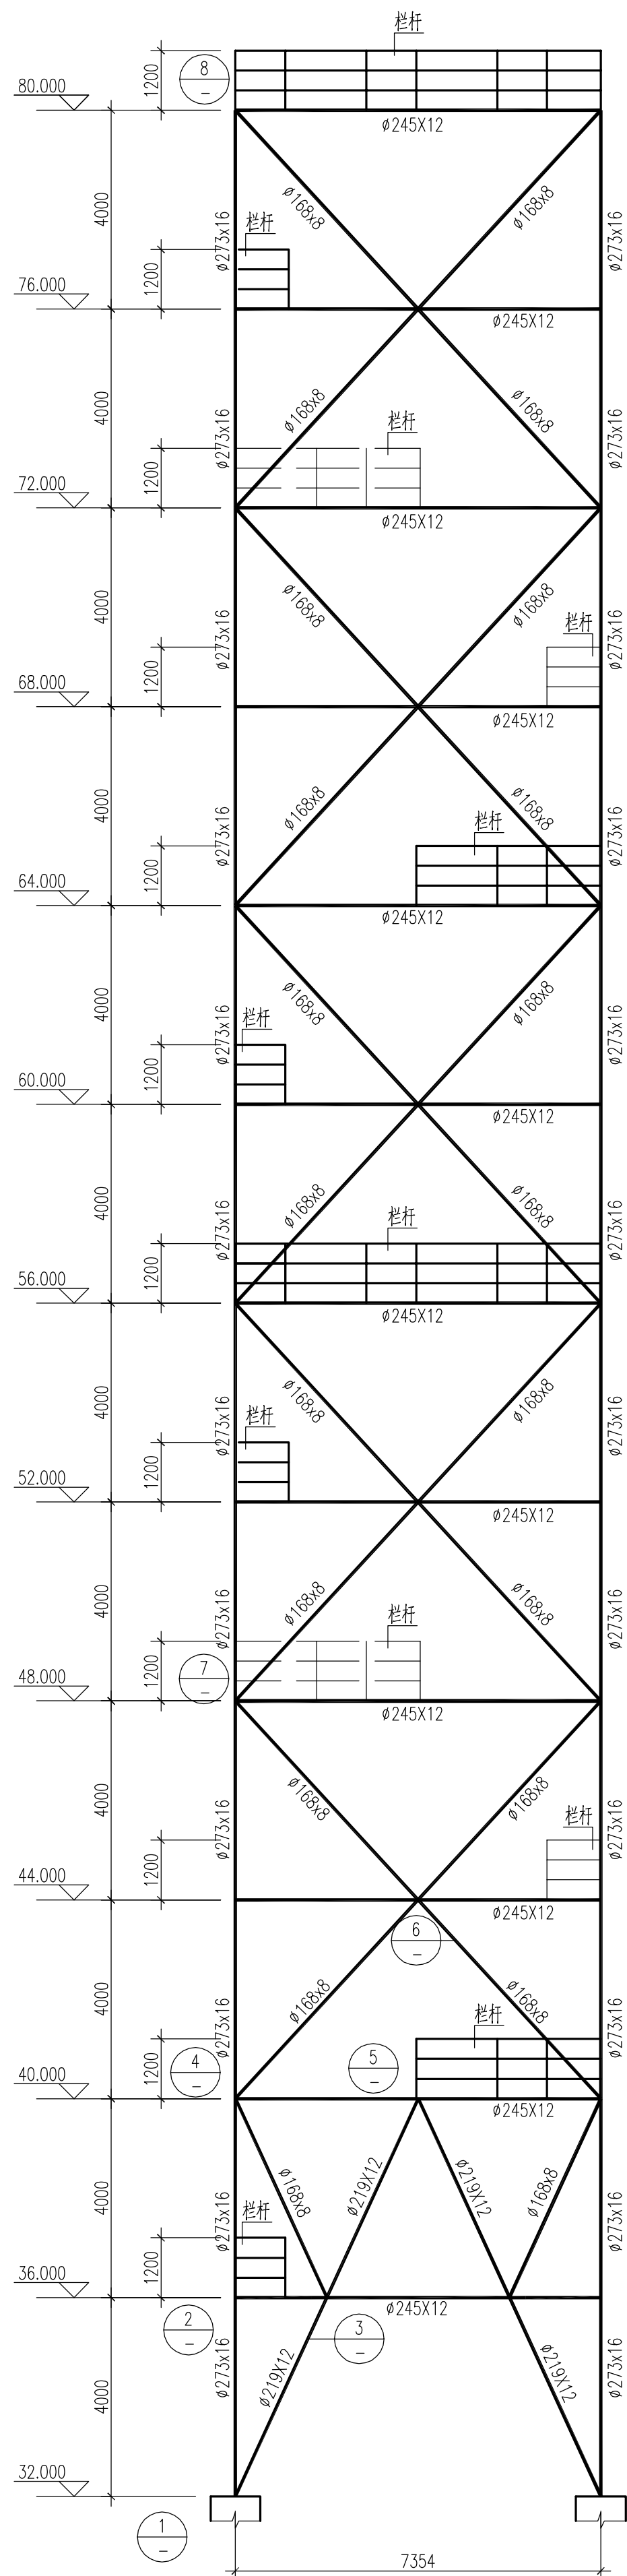



A1=594X841

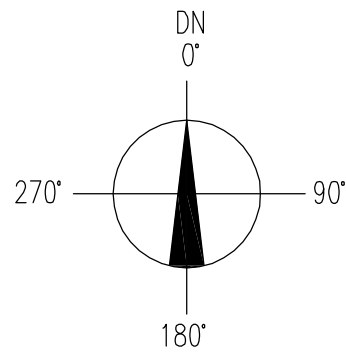


塔架立面图

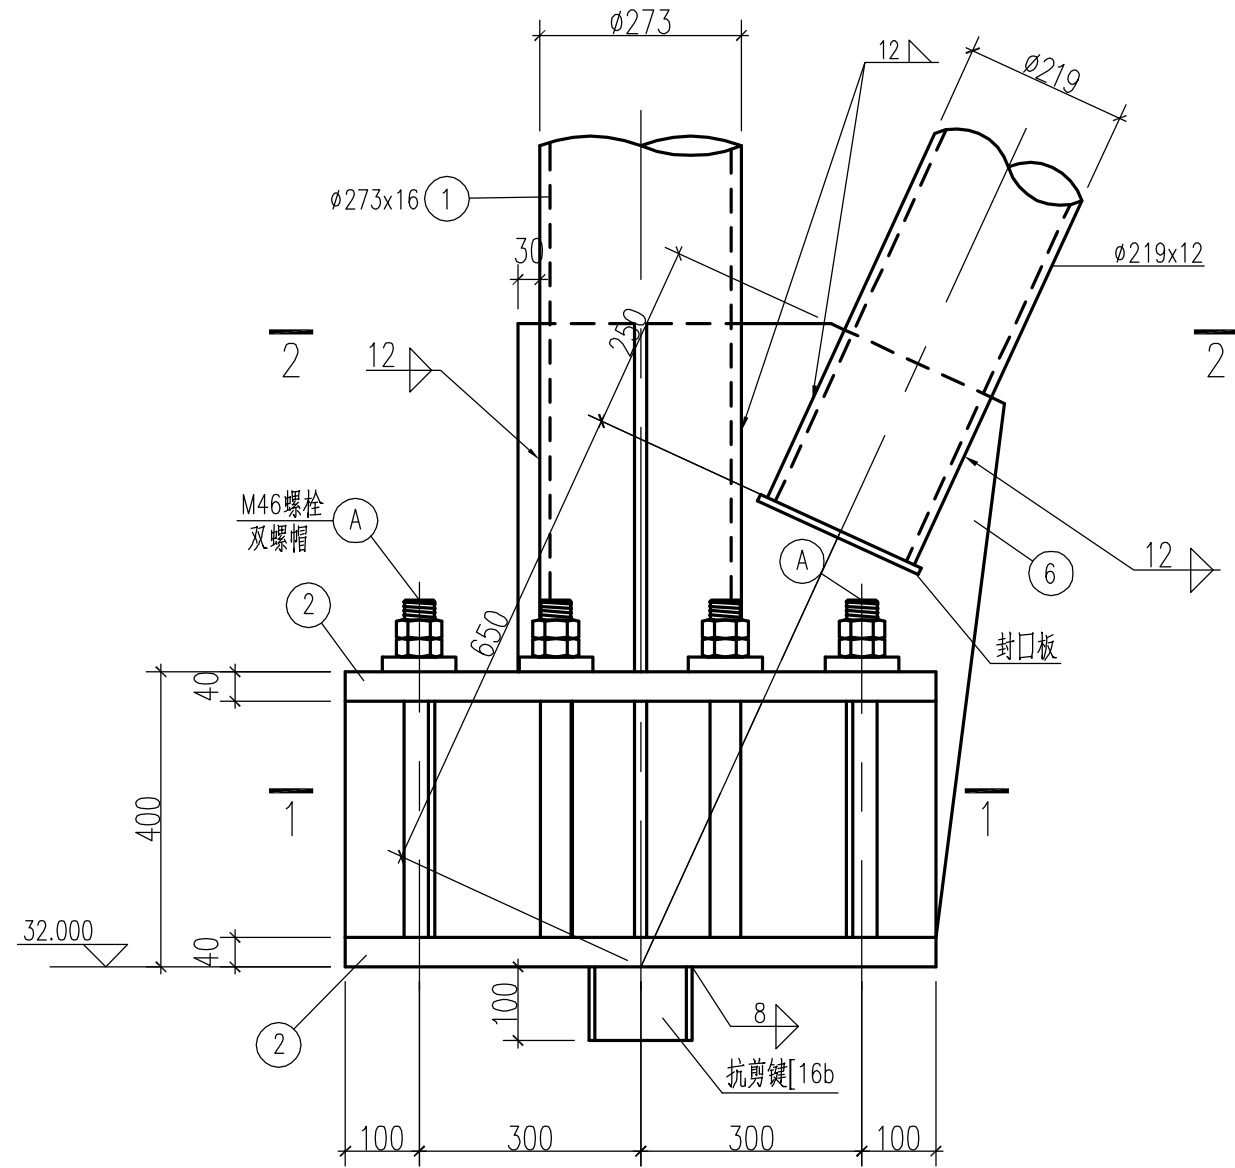


1

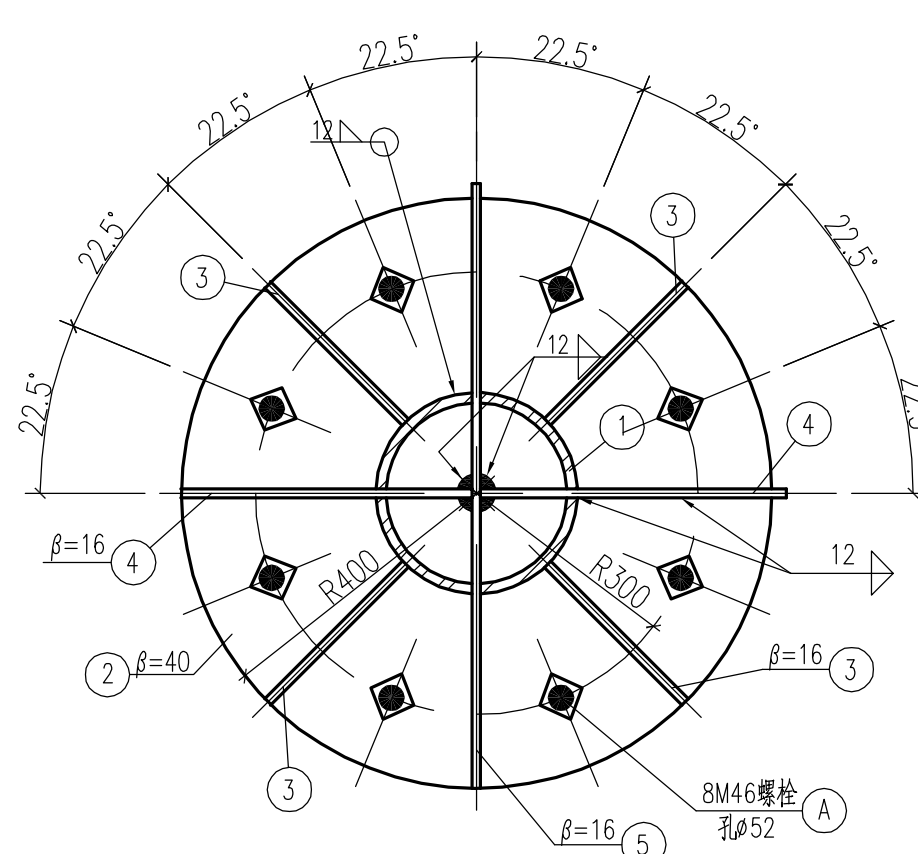


1-1

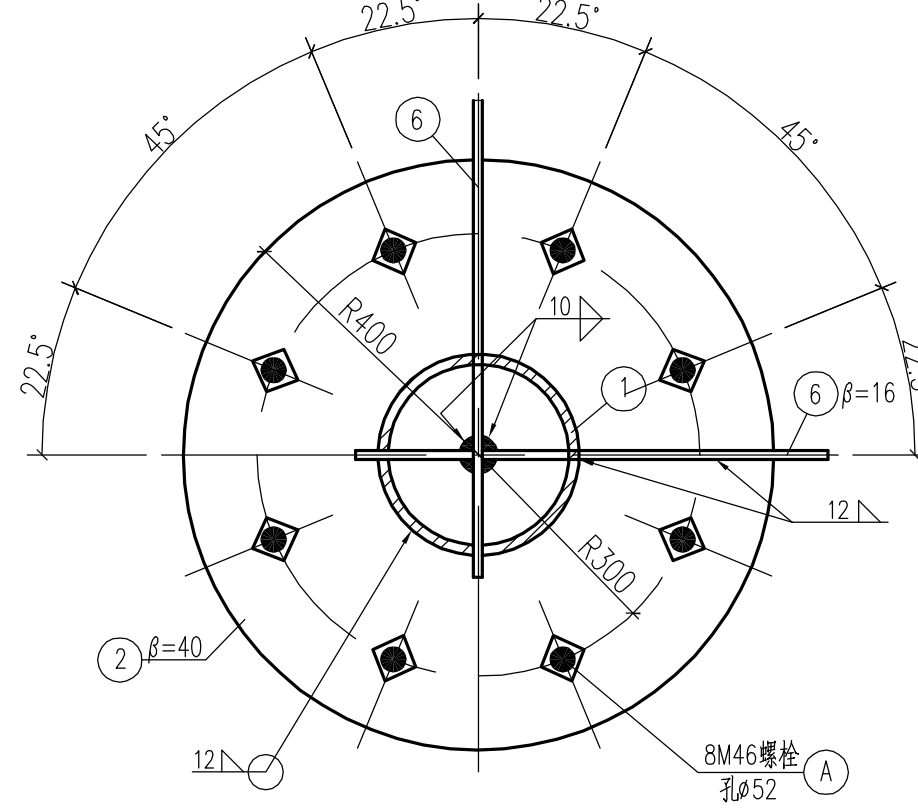


2-2

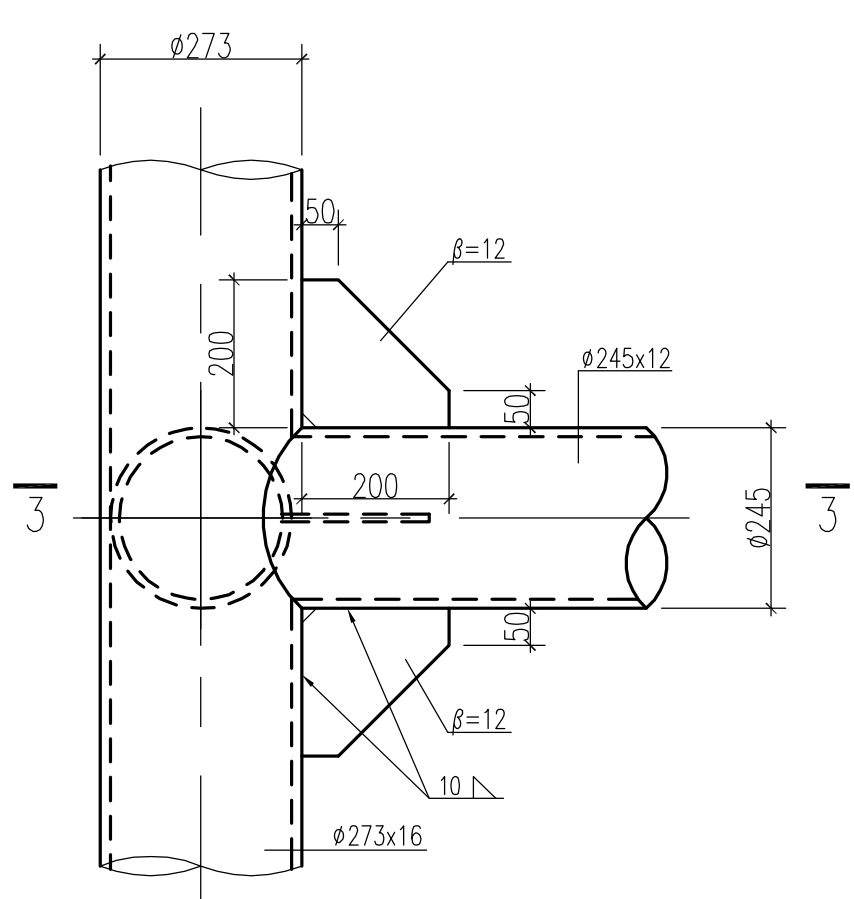


2

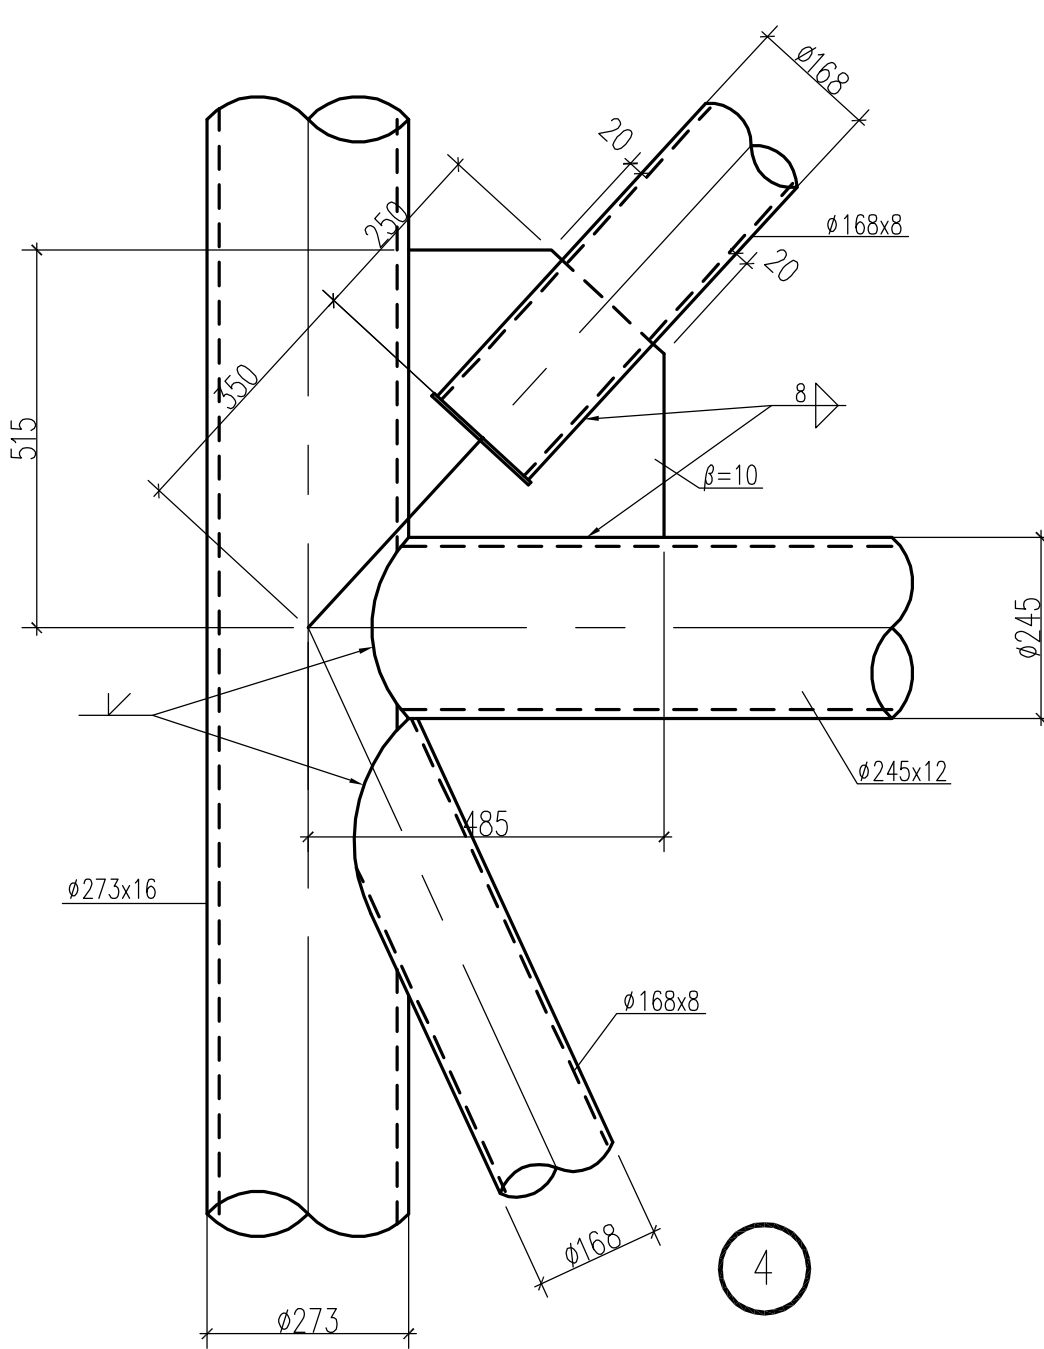


4

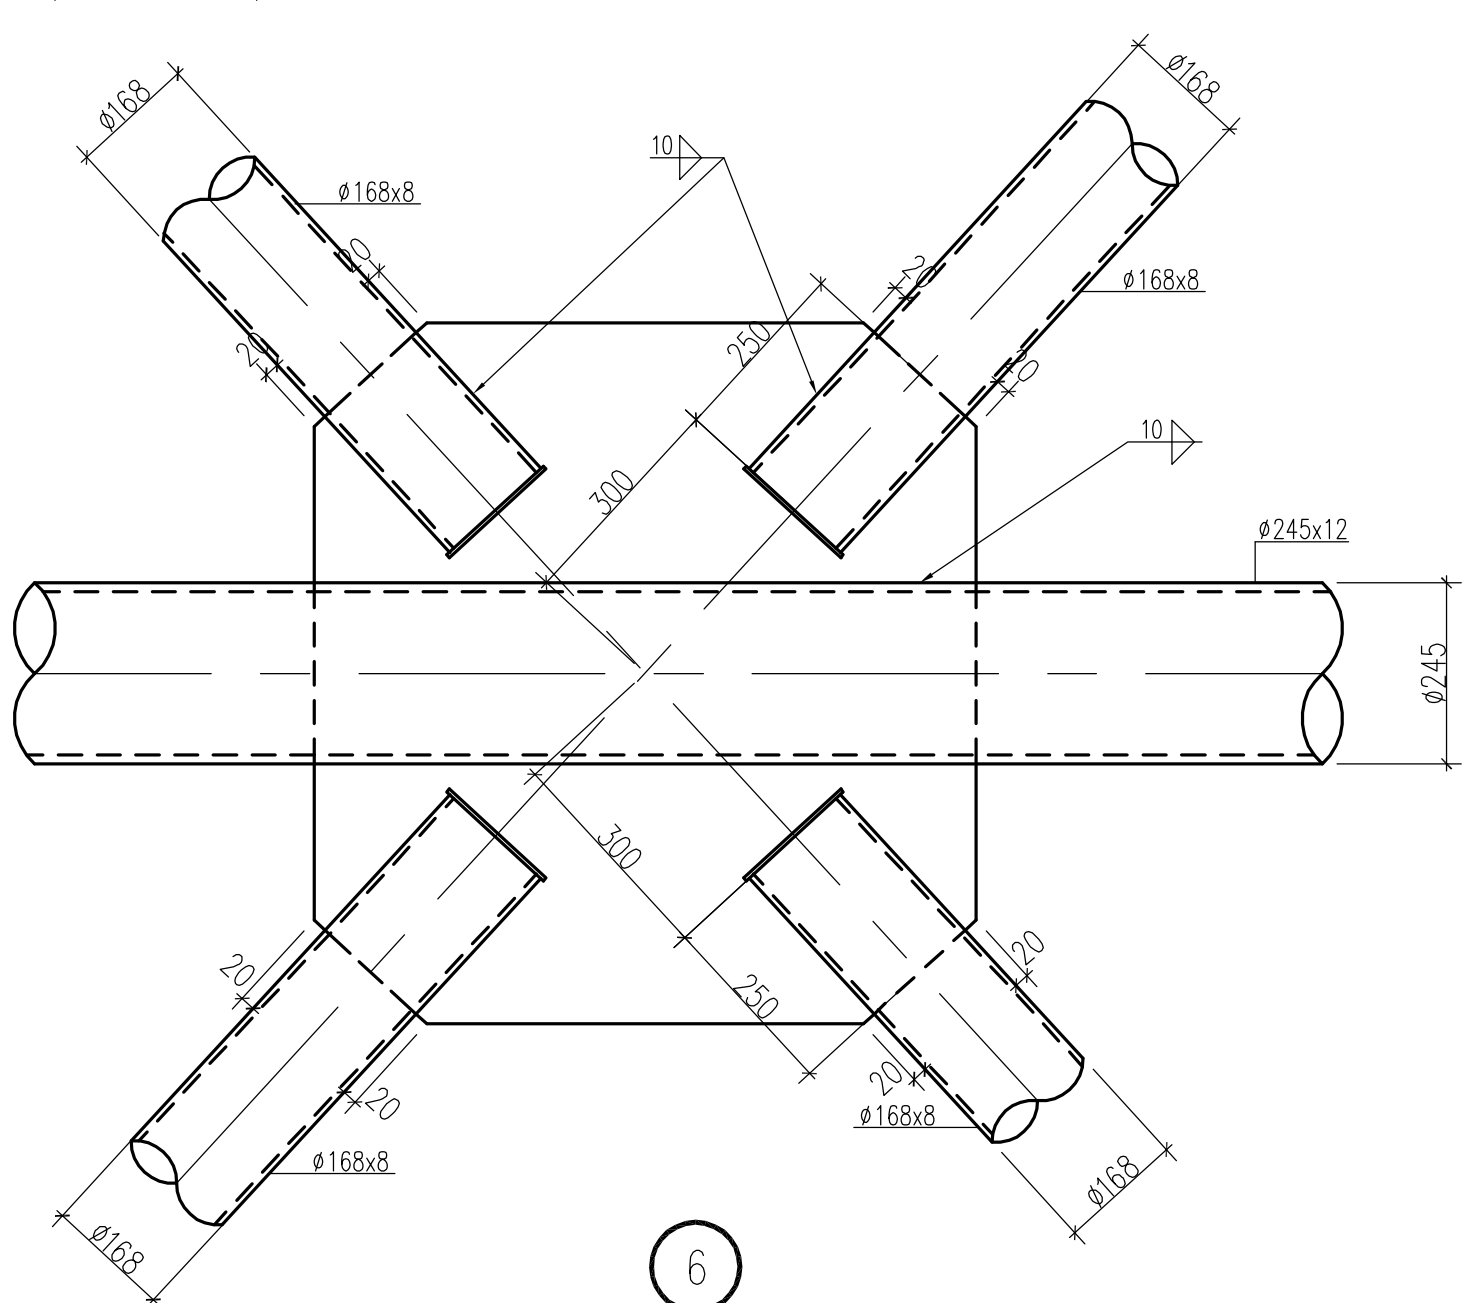


6

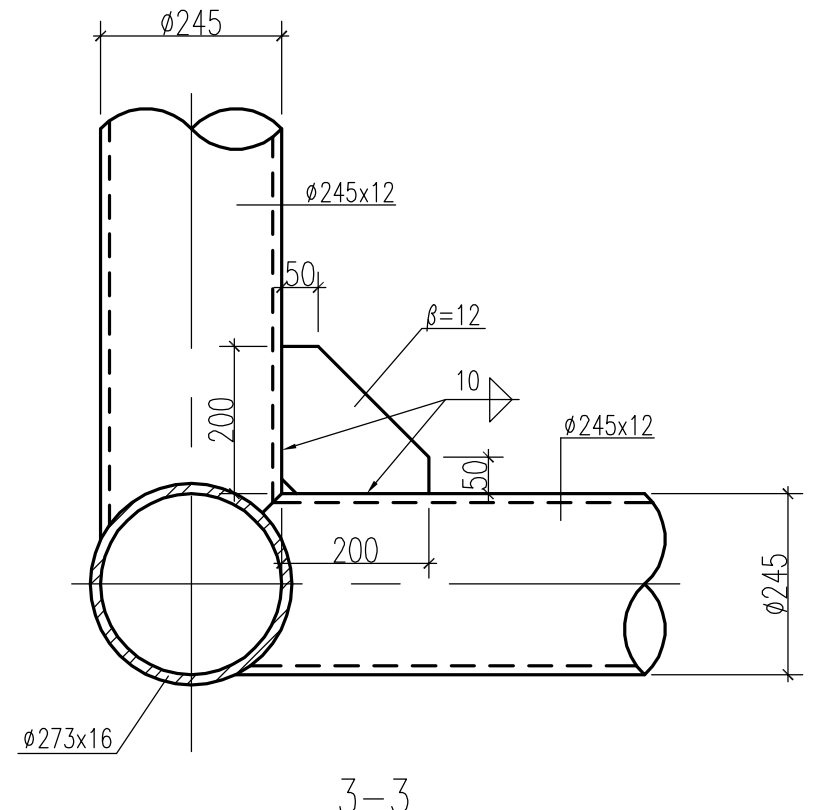


3-3

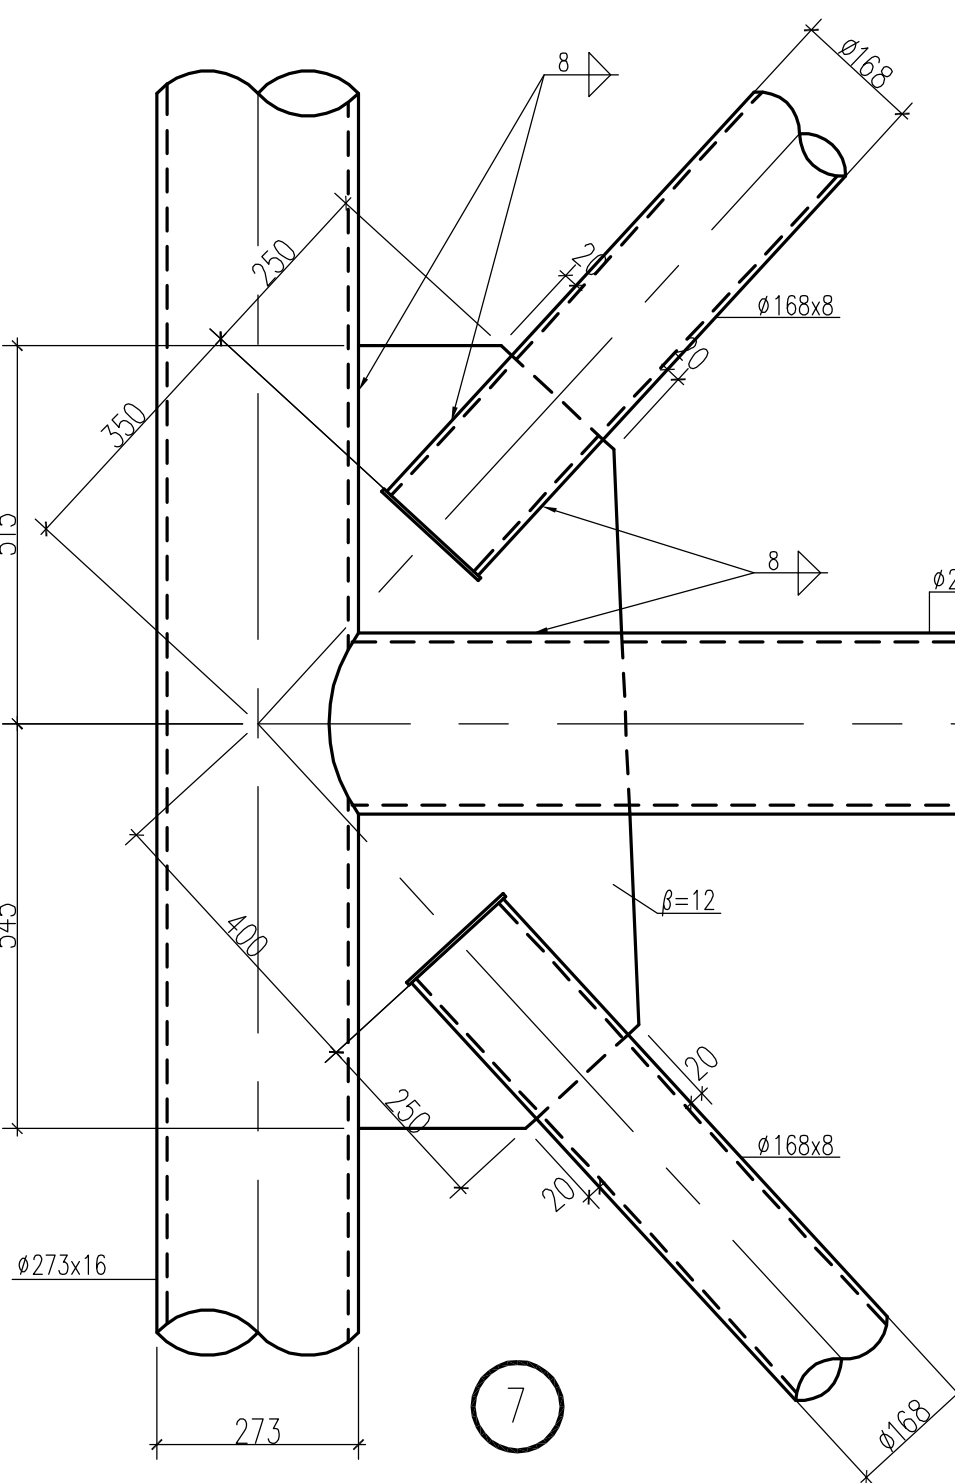


7

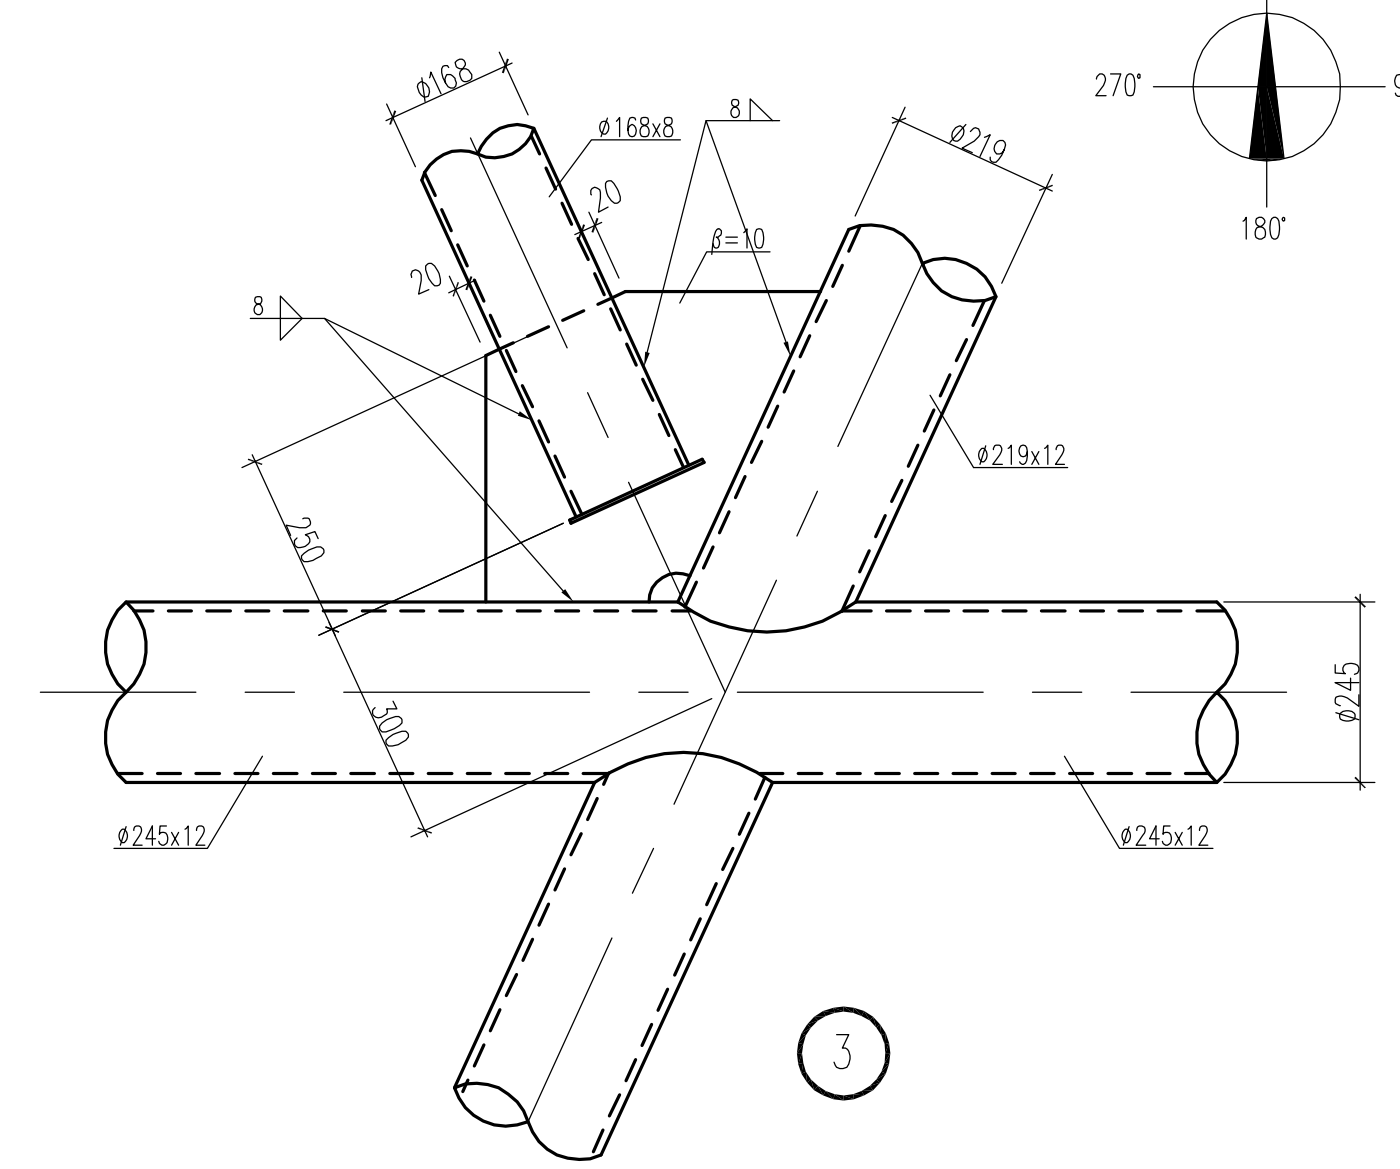

3

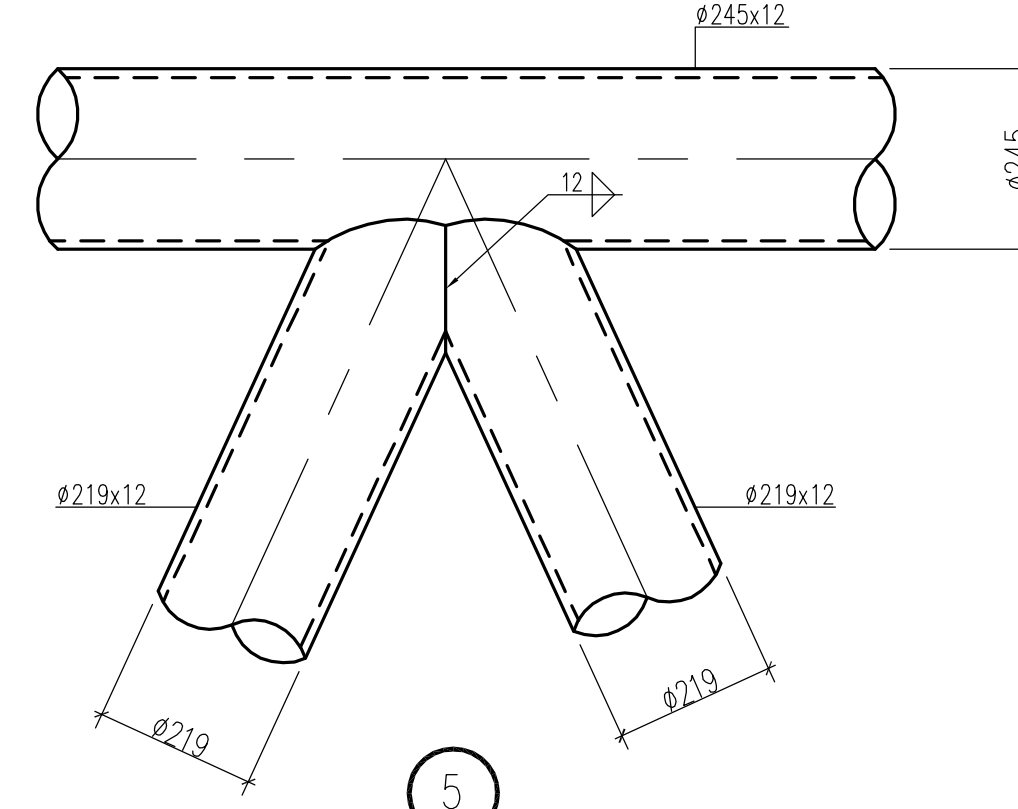

5

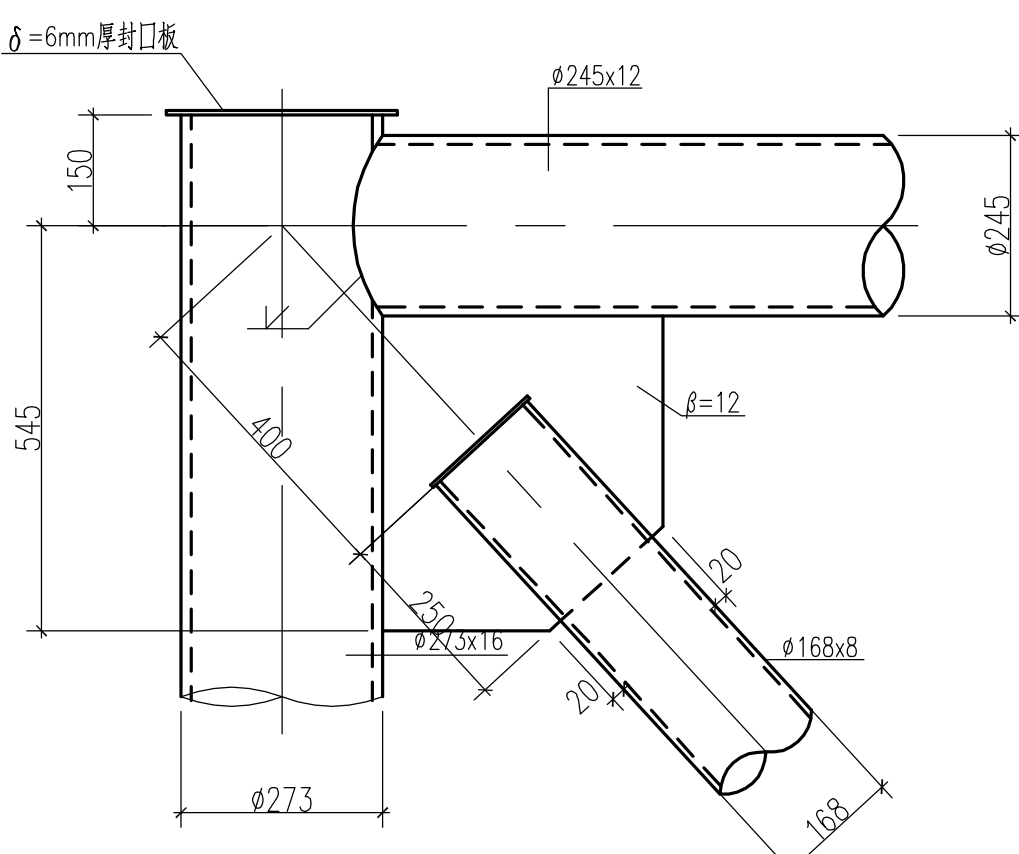

8

说明:

1. 标高为塔架横杆中心标高。
2. 塔架各杆件与节点板之间的焊缝高度除注明外,其余一律为8mm,且满焊。
3. 钢管与钢管之间的相贯焊缝高度不小于10mm,所有无缝钢管开口处均用6mm厚的钢板封口并满焊,焊缝高度为4mm。
4. 所有节点板的大小均需现场放样。

版次REV		说明DESCRIPTION	日期DATE	修改MDF	校对CHKD	审核APPR	设计经理PEM
		江苏和亿昌环保工程科技有限公司 JIANGSU HEYICHANG ENVIRONMENTAL PROTECTION ENGINEERING & TECHNOLOGY CO., LTD					
设计DRW		刘红清	2011.7.16	宁夏捷美丰化工3x180t/h锅炉烟气氨法脱装置			
校对CHKD		刘红清	2011.7.16				
审核APPR		刘红清	2011.7.22				
审定FAPP							
专业 DISC		会签人SIGN	日期 DATE	〈签名〉	〈日期〉	单元号 UNIT	档案号 DWG NO. HYC-TL011S-G03-04(A)
会 签 COUNTERSIGNED		比例SCALE	1:50	设计阶段DESIGN PHASE	施工图	第PAGE	1 张 共of 1 张